

PLÀNOL ORIENTATIU:
La promotora es reserva la facultat de modificar per imperatiu de les administracions competents o per necessitats de la pròpia obra i comercials, les característiques, distribució i superfícies exposades en el present projecte. Els elements mobles que figuren en el plànol són només orientatius i no formen part de l'habitatge.




Sup. útil:
73,41 m²


Sup. construïda:
84,85 m²

Sup. assumida:
98,60 m²

Escala 1:50

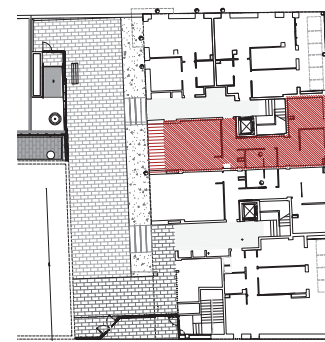

Escala B

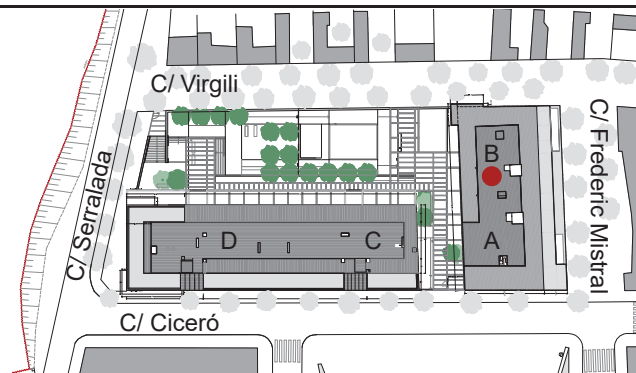

ESCALA B

**Planta Baixa
ESC.B Bxs-3a**

Ubicació:
C/ Ciceró, 8
08206 Sabadell