

**PLÀNOL ORIENTATIU:**  
La promotora es reserva la facultat de modificar per imperatiu de les administracions competents o per necessitats de la pròpia obra i comercials, les característiques, distribució i superfícies exposades en el present projecte. Els elements mobles que figuren en el plànol són només orientatius i no formen part de l'habitatge.




Sup. útil:  
**87,16 m<sup>2</sup>**


Sup. construïda:  
**101,08 m<sup>2</sup>**

Sup. assumida:  
**117,07 m<sup>2</sup>**

Escala 1:50

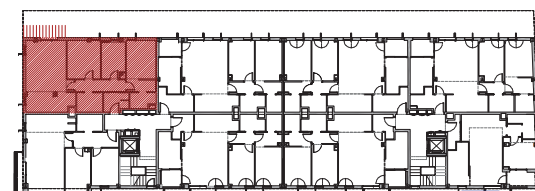

Escala D

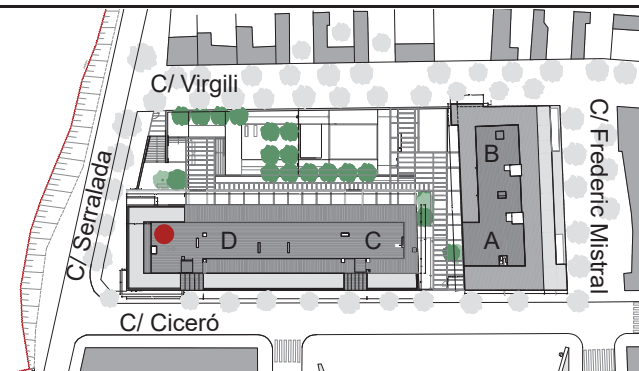

Turó del  
Tennis



ESCALA D

Planta Primera  
ESC. D 1r-3a

Ubicació:  
C/ Ciceró, 8  
08206 Sabadell