

PLÀNOL ORIENTATIU:
 La promotora es reserva la facultat de modificar per imperatiu de les administracions competents o per necessitats de la pròpia obra i comercials, les característiques, distribució i superfícies exposades en el present projecte. Els elements mobles que figuren en el plànol són només orientatius i no formen part de l'habitatge.





Sup. útil:
83,72 m²

Sup. construïda:
98,84 m²

Sup. assumida:
114,47 m²

Escala 1:50

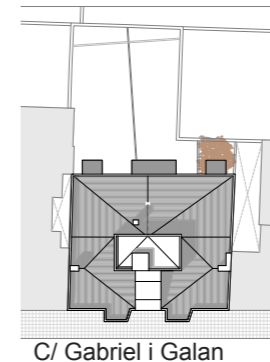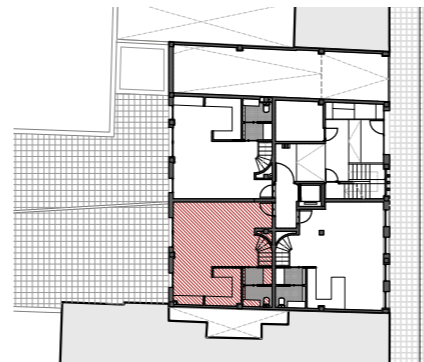

C/ Gabriel i Galan




G&G 21-23

Planta Baixa

2

Ubicació:
 C/ Gabriel i Galan 21-23,

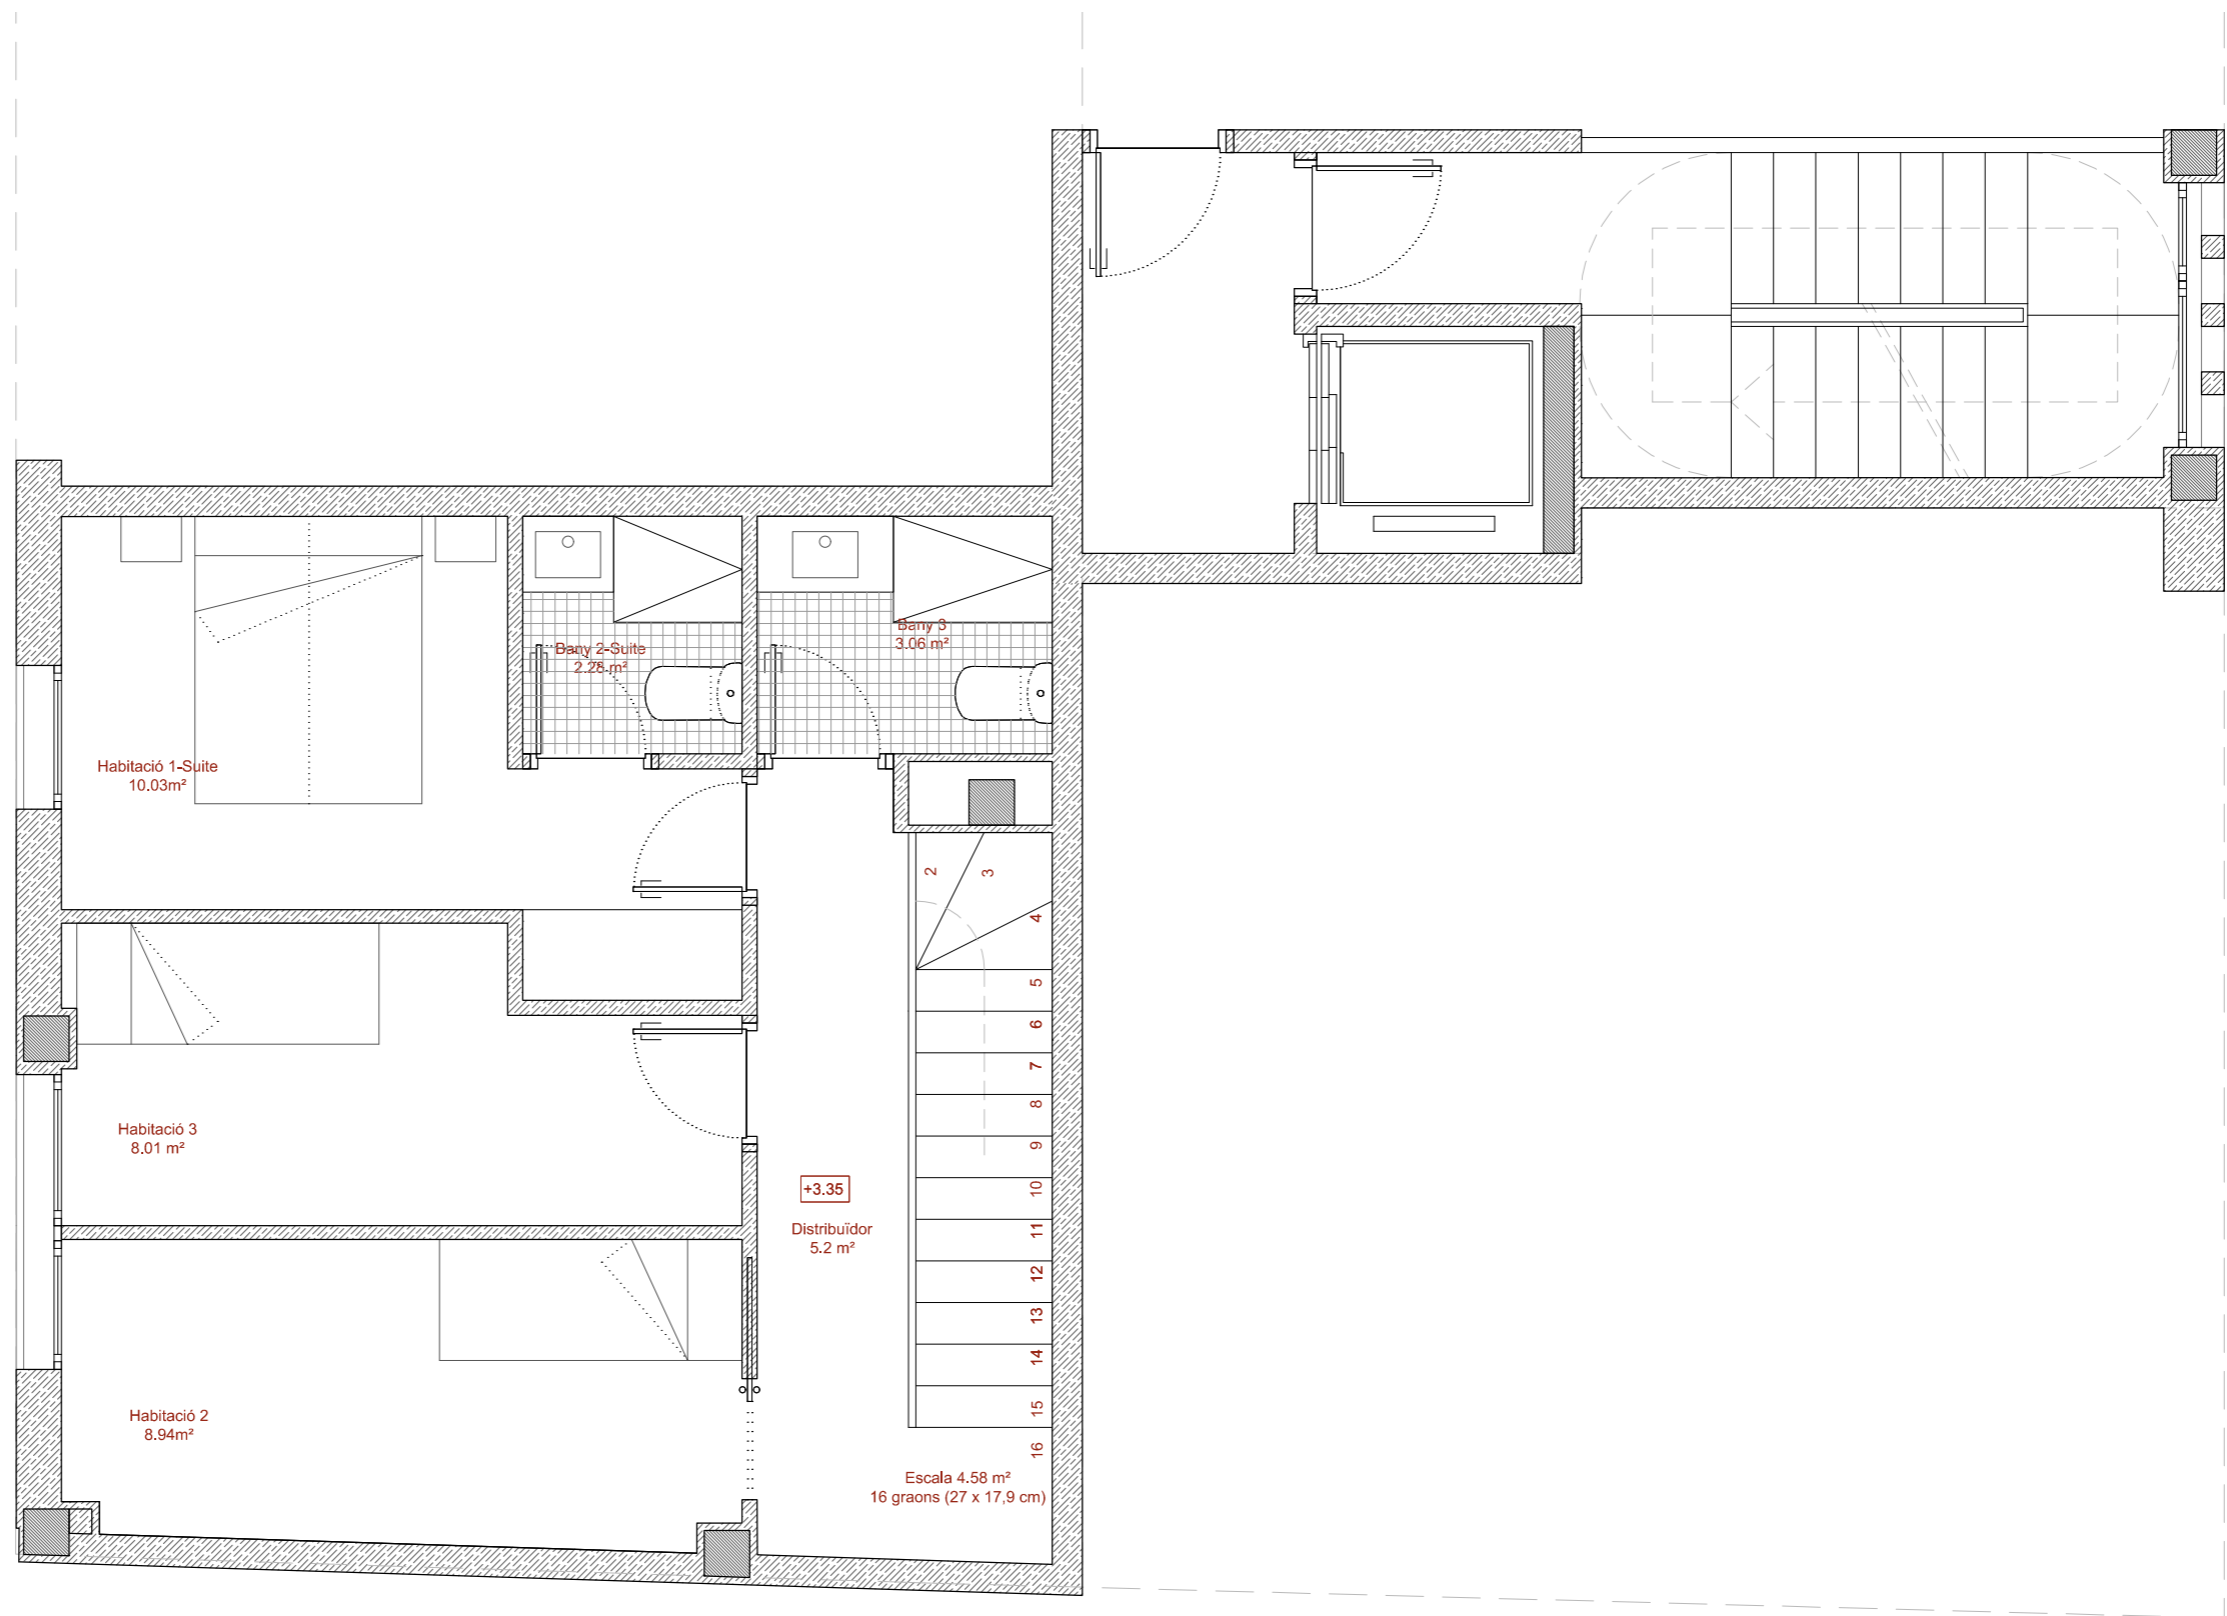

PLÀNOL ORIENTATIU:
La promotora es reserva la facultat de modificar per imperatiu de les administracions competents o per necessitats de la pròpia obra i comercials, les característiques, distribució i superfícies exposades en el present projecte. Els elements mobles que figuren en el plànol són només orientatius i no formen part de l'habitatge.





Sup. útil:
83,72 m²

Sup. construïda:
98,84 m²

Sup. assumida:
114,47 m²

Escala 1:50

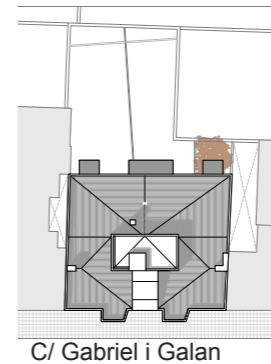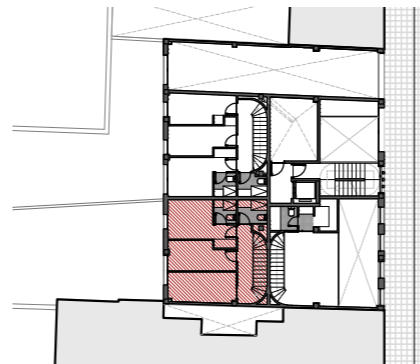

C/ Gabriel i Galan

G&G 21-23

Planta Altell

2

Ubicació:
C/ Gabriel i Galan 21-23,

