

**PLÀNOL ORIENTATIU:**  
 La promotora es reserva la facultat de modificar per imperatiu de les administracions competents o per necessitats de la pròpia obra i comercials, les característiques, distribució i superfícies exposades en el present projecte. Els elements mobles que figuren en el plànol són només orientatius i no formen part de l'habitatge.





**Sup. útil:**  
**72,10 m<sup>2</sup>**

**Sup. construïda:**  
**85 m<sup>2</sup>**

**Sup. assumida:**  
**98,58 m<sup>2</sup>**

Escala 1:50

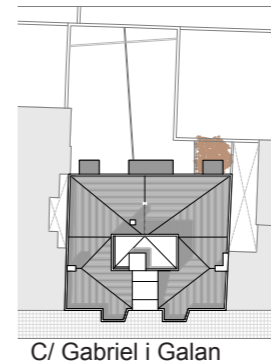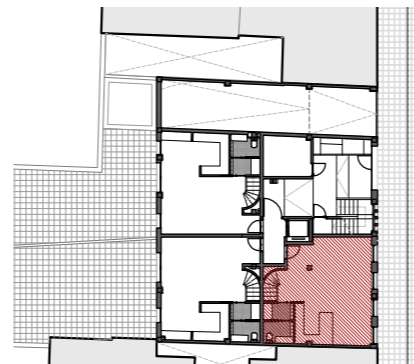

C/ Gabriel i Galan


**G&G 21-23**

**Planta Baixa**

**3**

Ubicació:  
 C/ Gabriel i Galan 21-23,



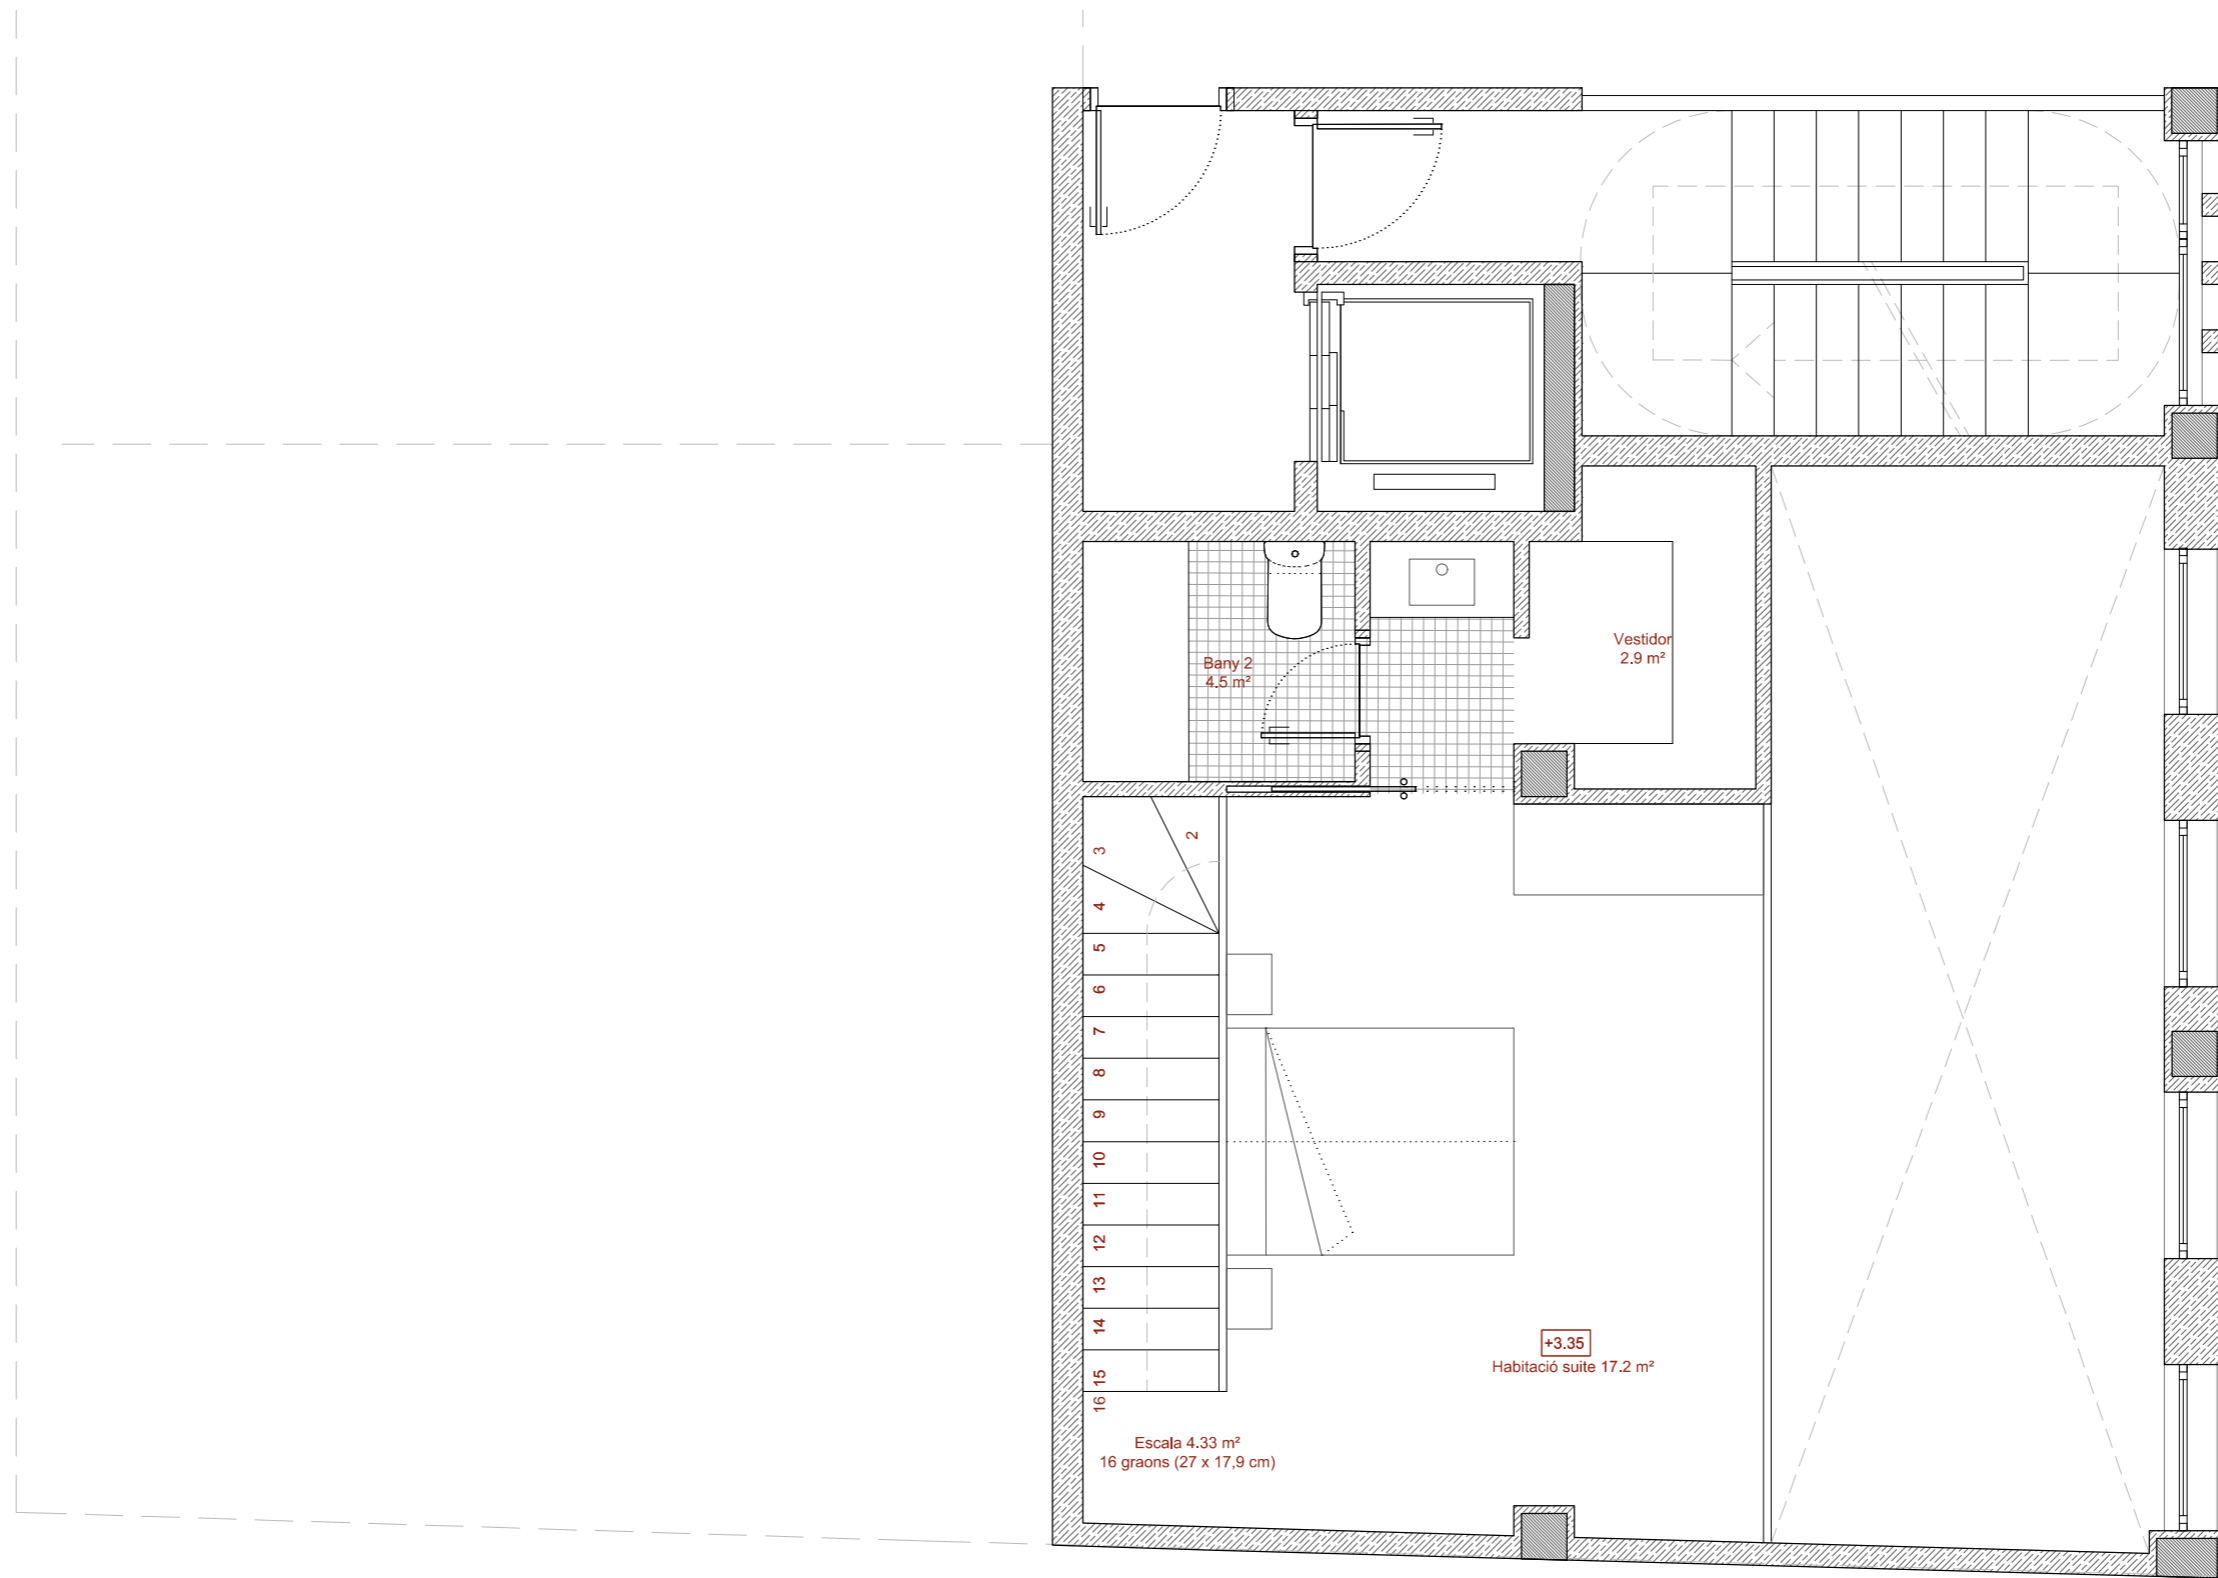

**PLÀNOL ORIENTATIU:**  
 La promotora es reserva la facultat de modificar per imperatiu de les administracions competents o per necessitats de la pròpia obra i comercials, les característiques, distribució i superfícies exposades en el present projecte. Els elements mobles que figuren en el plànol són només orientatius i no formen part de l'habitatge.





**Sup. útil:**  
**72,10 m<sup>2</sup>**

**Sup. construïda:**  
**85 m<sup>2</sup>**

**Sup. assumida:**  
**98,58 m<sup>2</sup>**

Escala 1:50

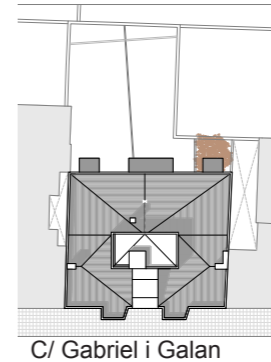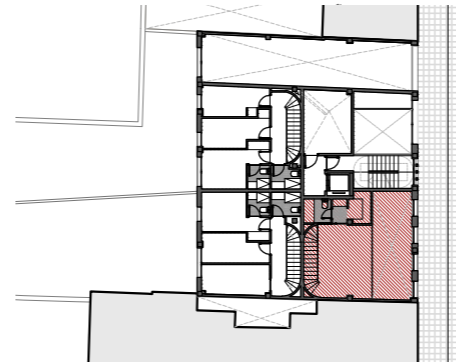

**G&G 21-23**

**Planta Altell**

**3**

Ubicació:  
 C/ Gabriel i Galan 21-23,

