



PLANTA PRIMERA

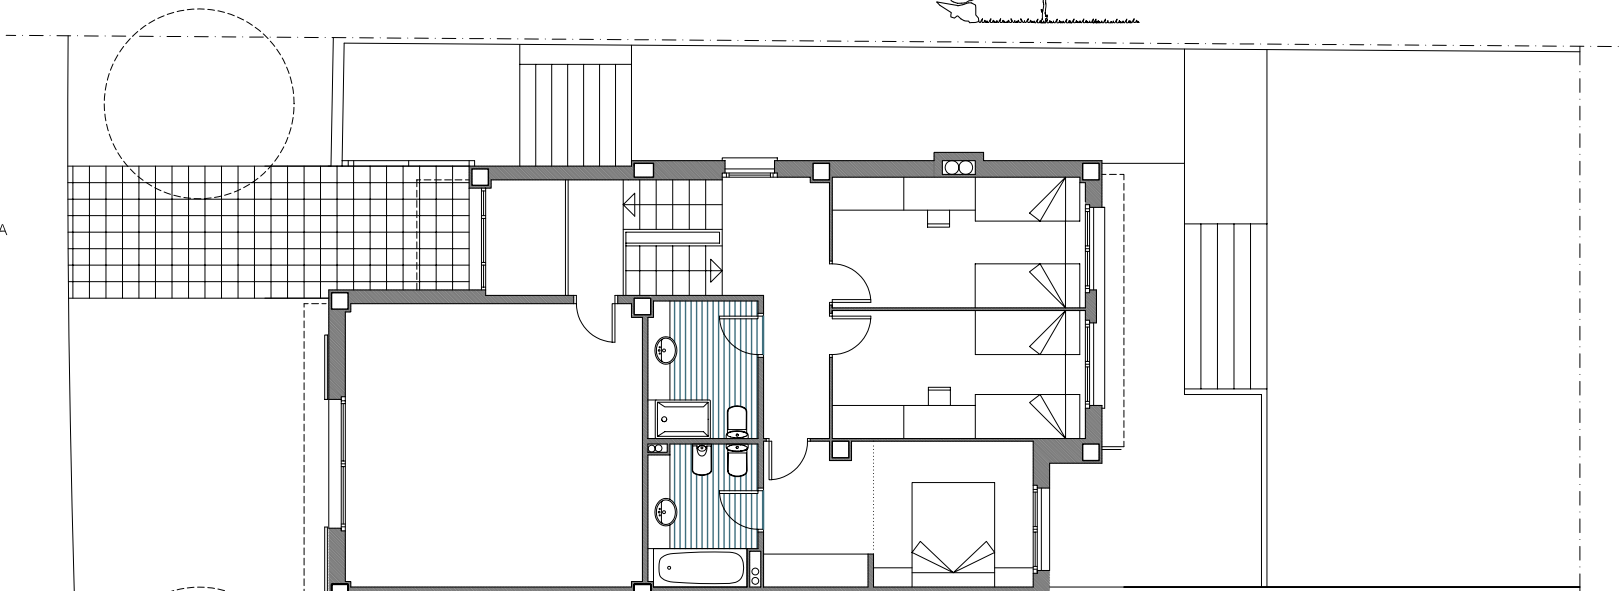


PLANTA BAIXA

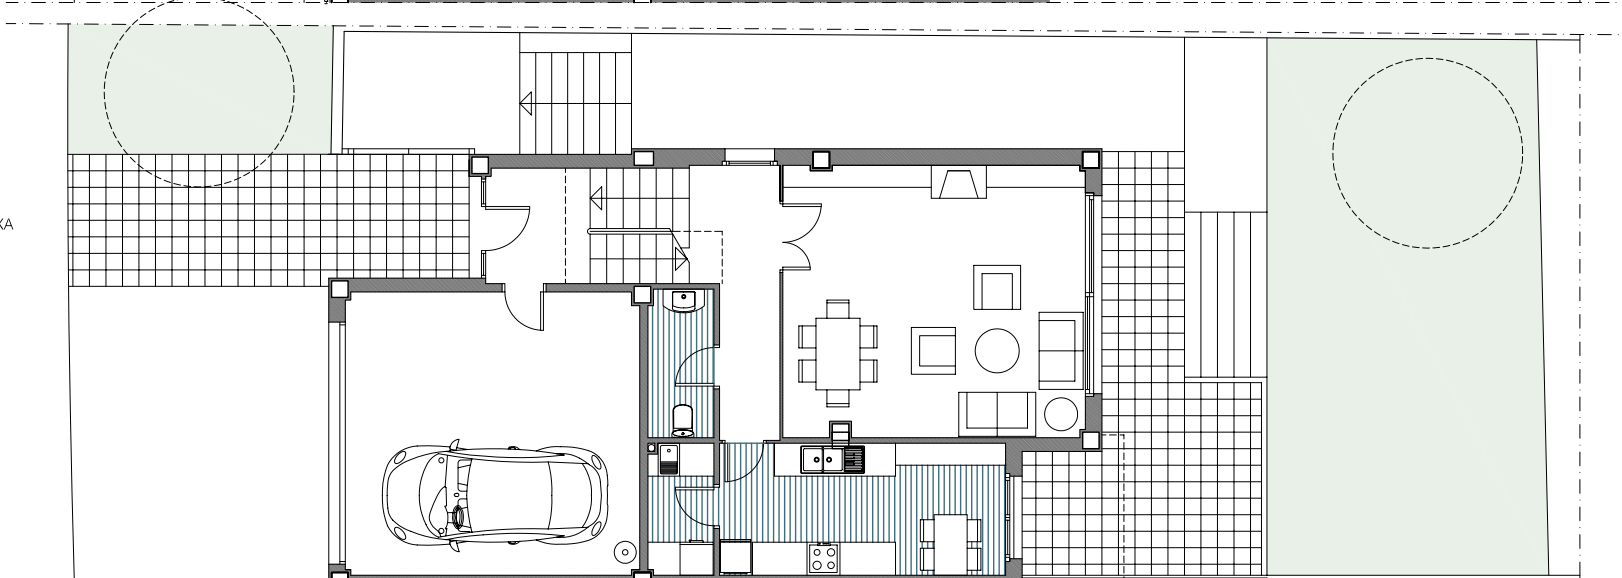

HABITATGE UNIFAMILIAR APARELLAT
 CARRER PUIGSACALM
 CAN BORRELL ILLA 36C (núm. 32-54)

LA ROCA DEL VALLÈS

SUPERFÍCIE ÚTIL: 176,35 m²
 SUPERFÍCIE CONST: 198,46 m²

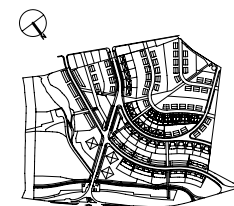

OFICINES CENTRALS
 Paris 188 bis entl.
 08036 Barcelona
 Tel: 93 292 22 62
 Fax: 93 415 21 20

PLÀNOL ORIENTATIU: La promotora es reserva la facultat de modificar per imperatiu de les administracions competents o per necessitats de la pròpia obra i comercials, les característiques, distribució i superfícies exposades en el present projecte. Els elements mobles que figuren en el plànol són només orientatius i no formen part de l'habitatge.